
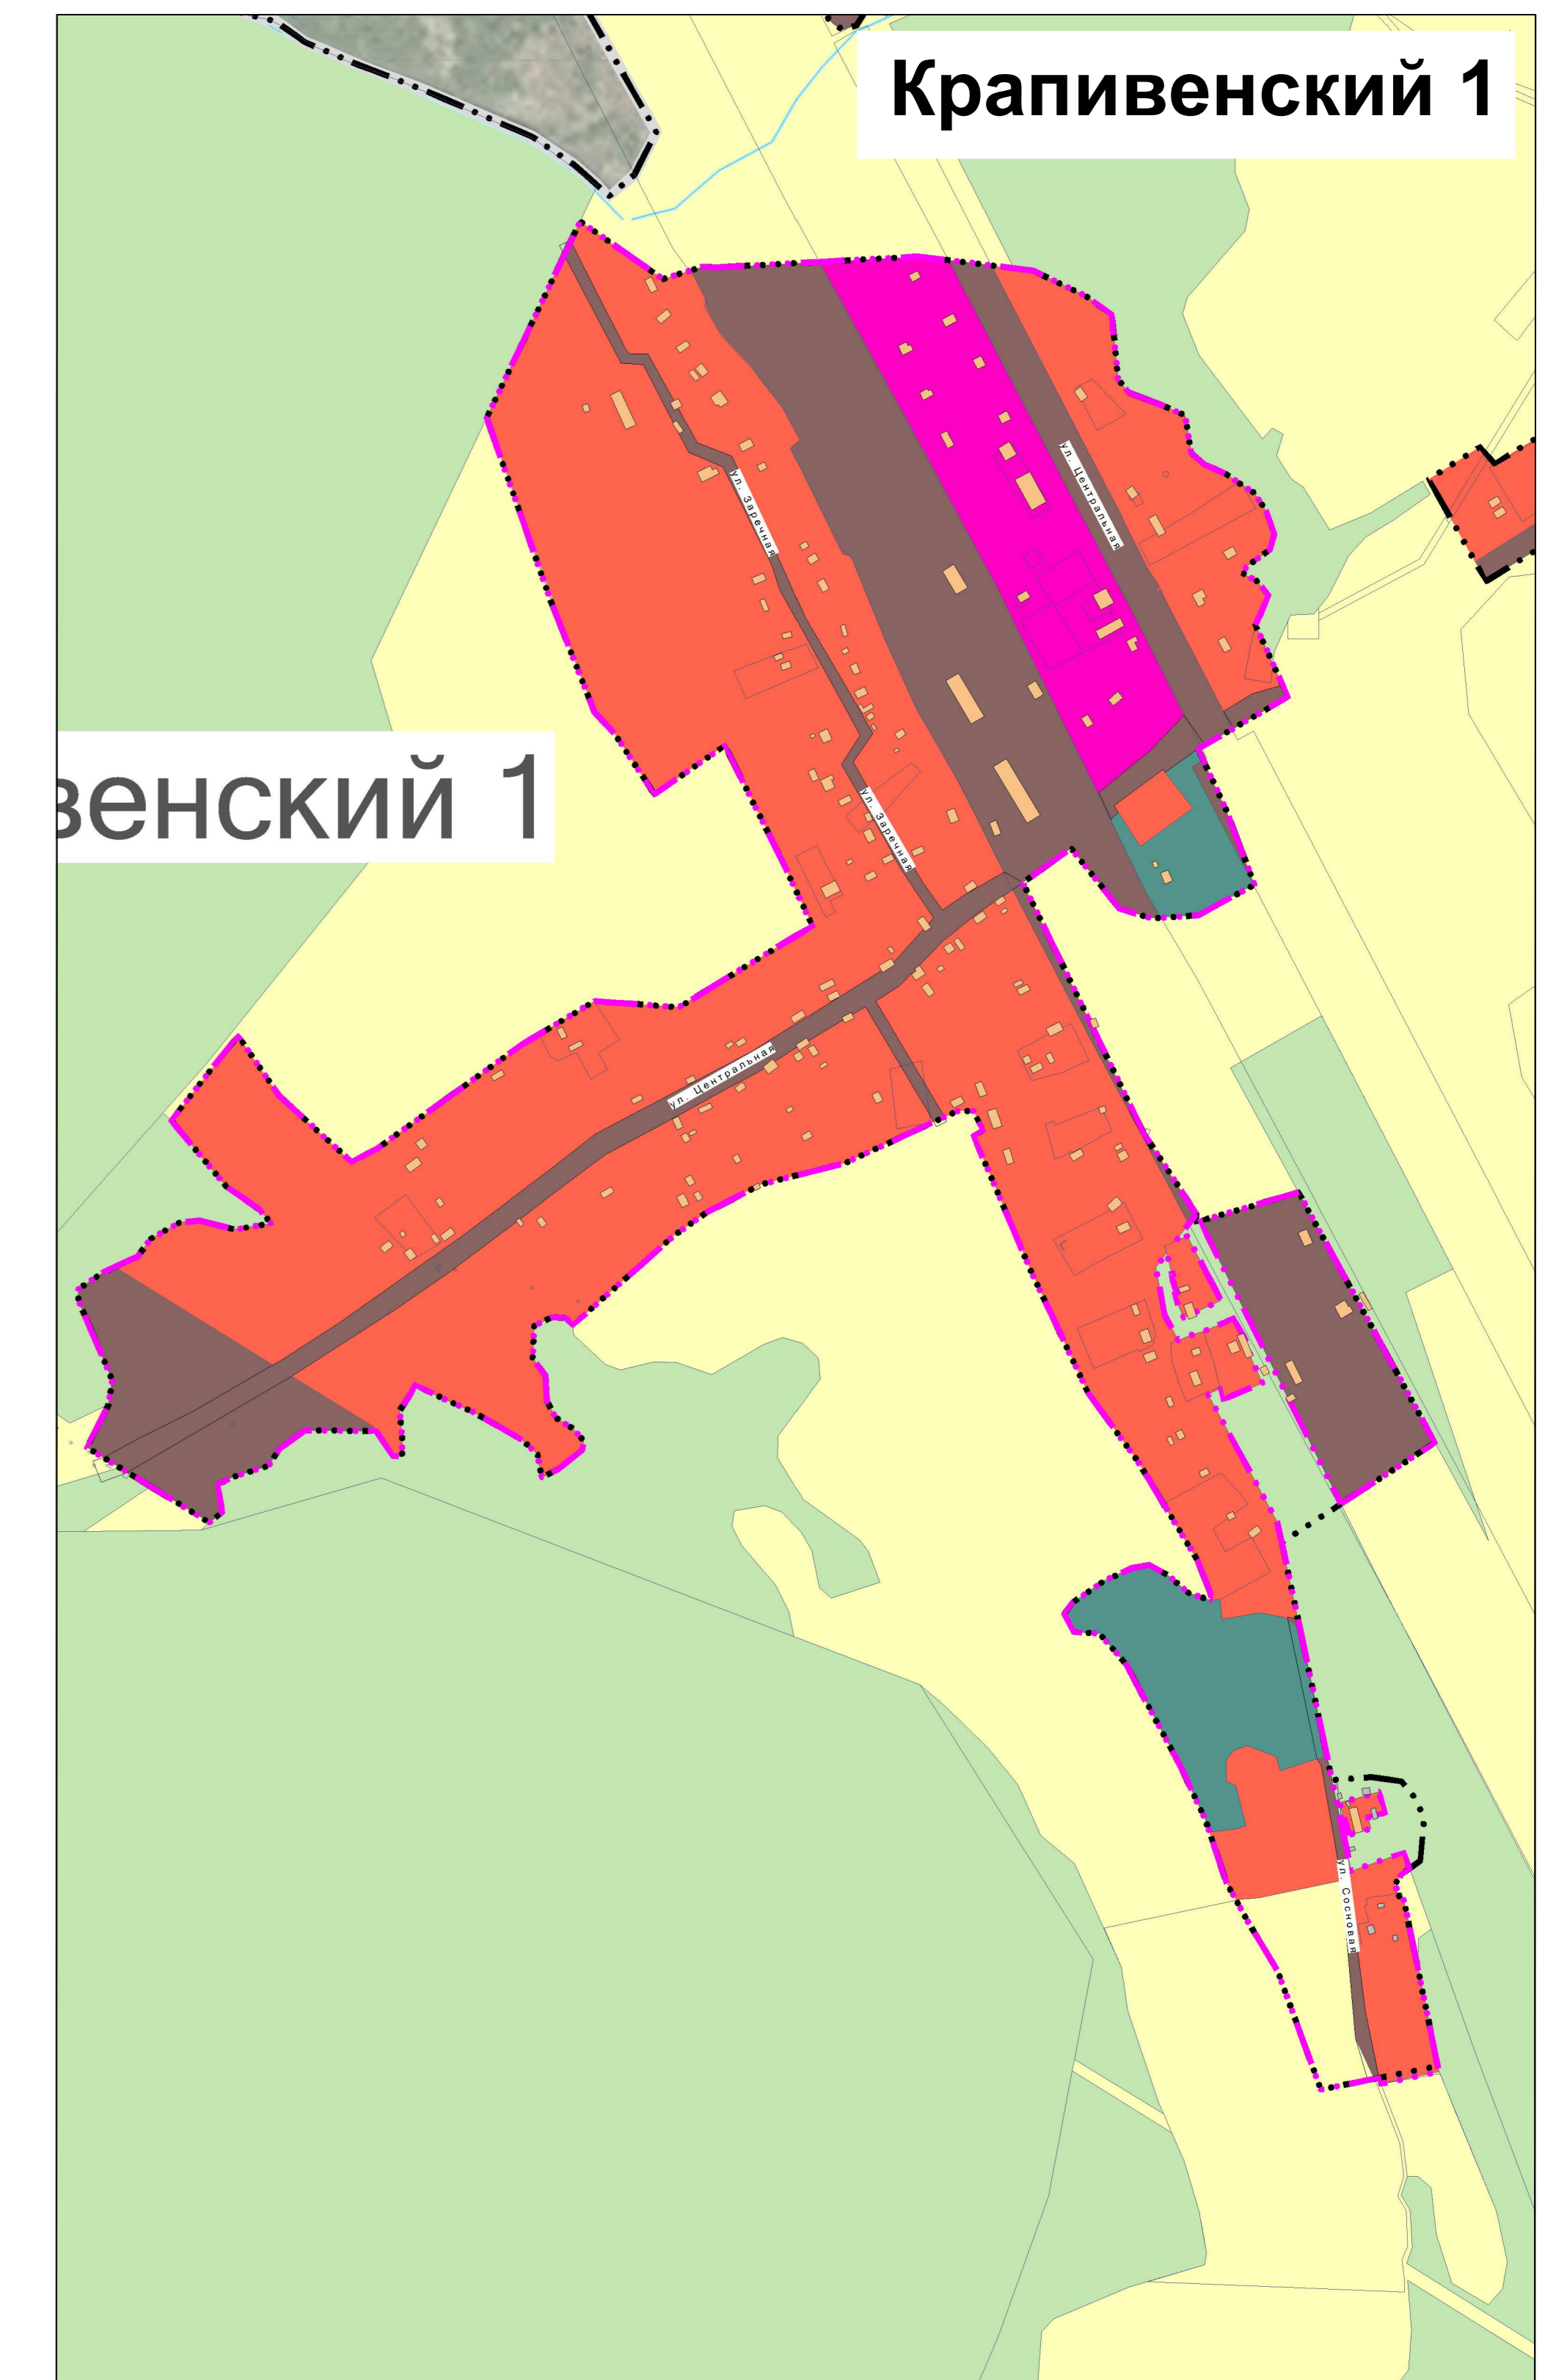


ГЕНЕРАЛЬНЫЙ ПЛАН ОСТЕРСКОГО СЕЛЬСКОГО ПОСЕЛЕНИЯ
РОСЛАВЛЬСКОГО РАЙОНА СМОЛЕНСКОЙ ОБЛАСТИ
Карта функциональных зон Остерского сельского поселения
М 1:5000

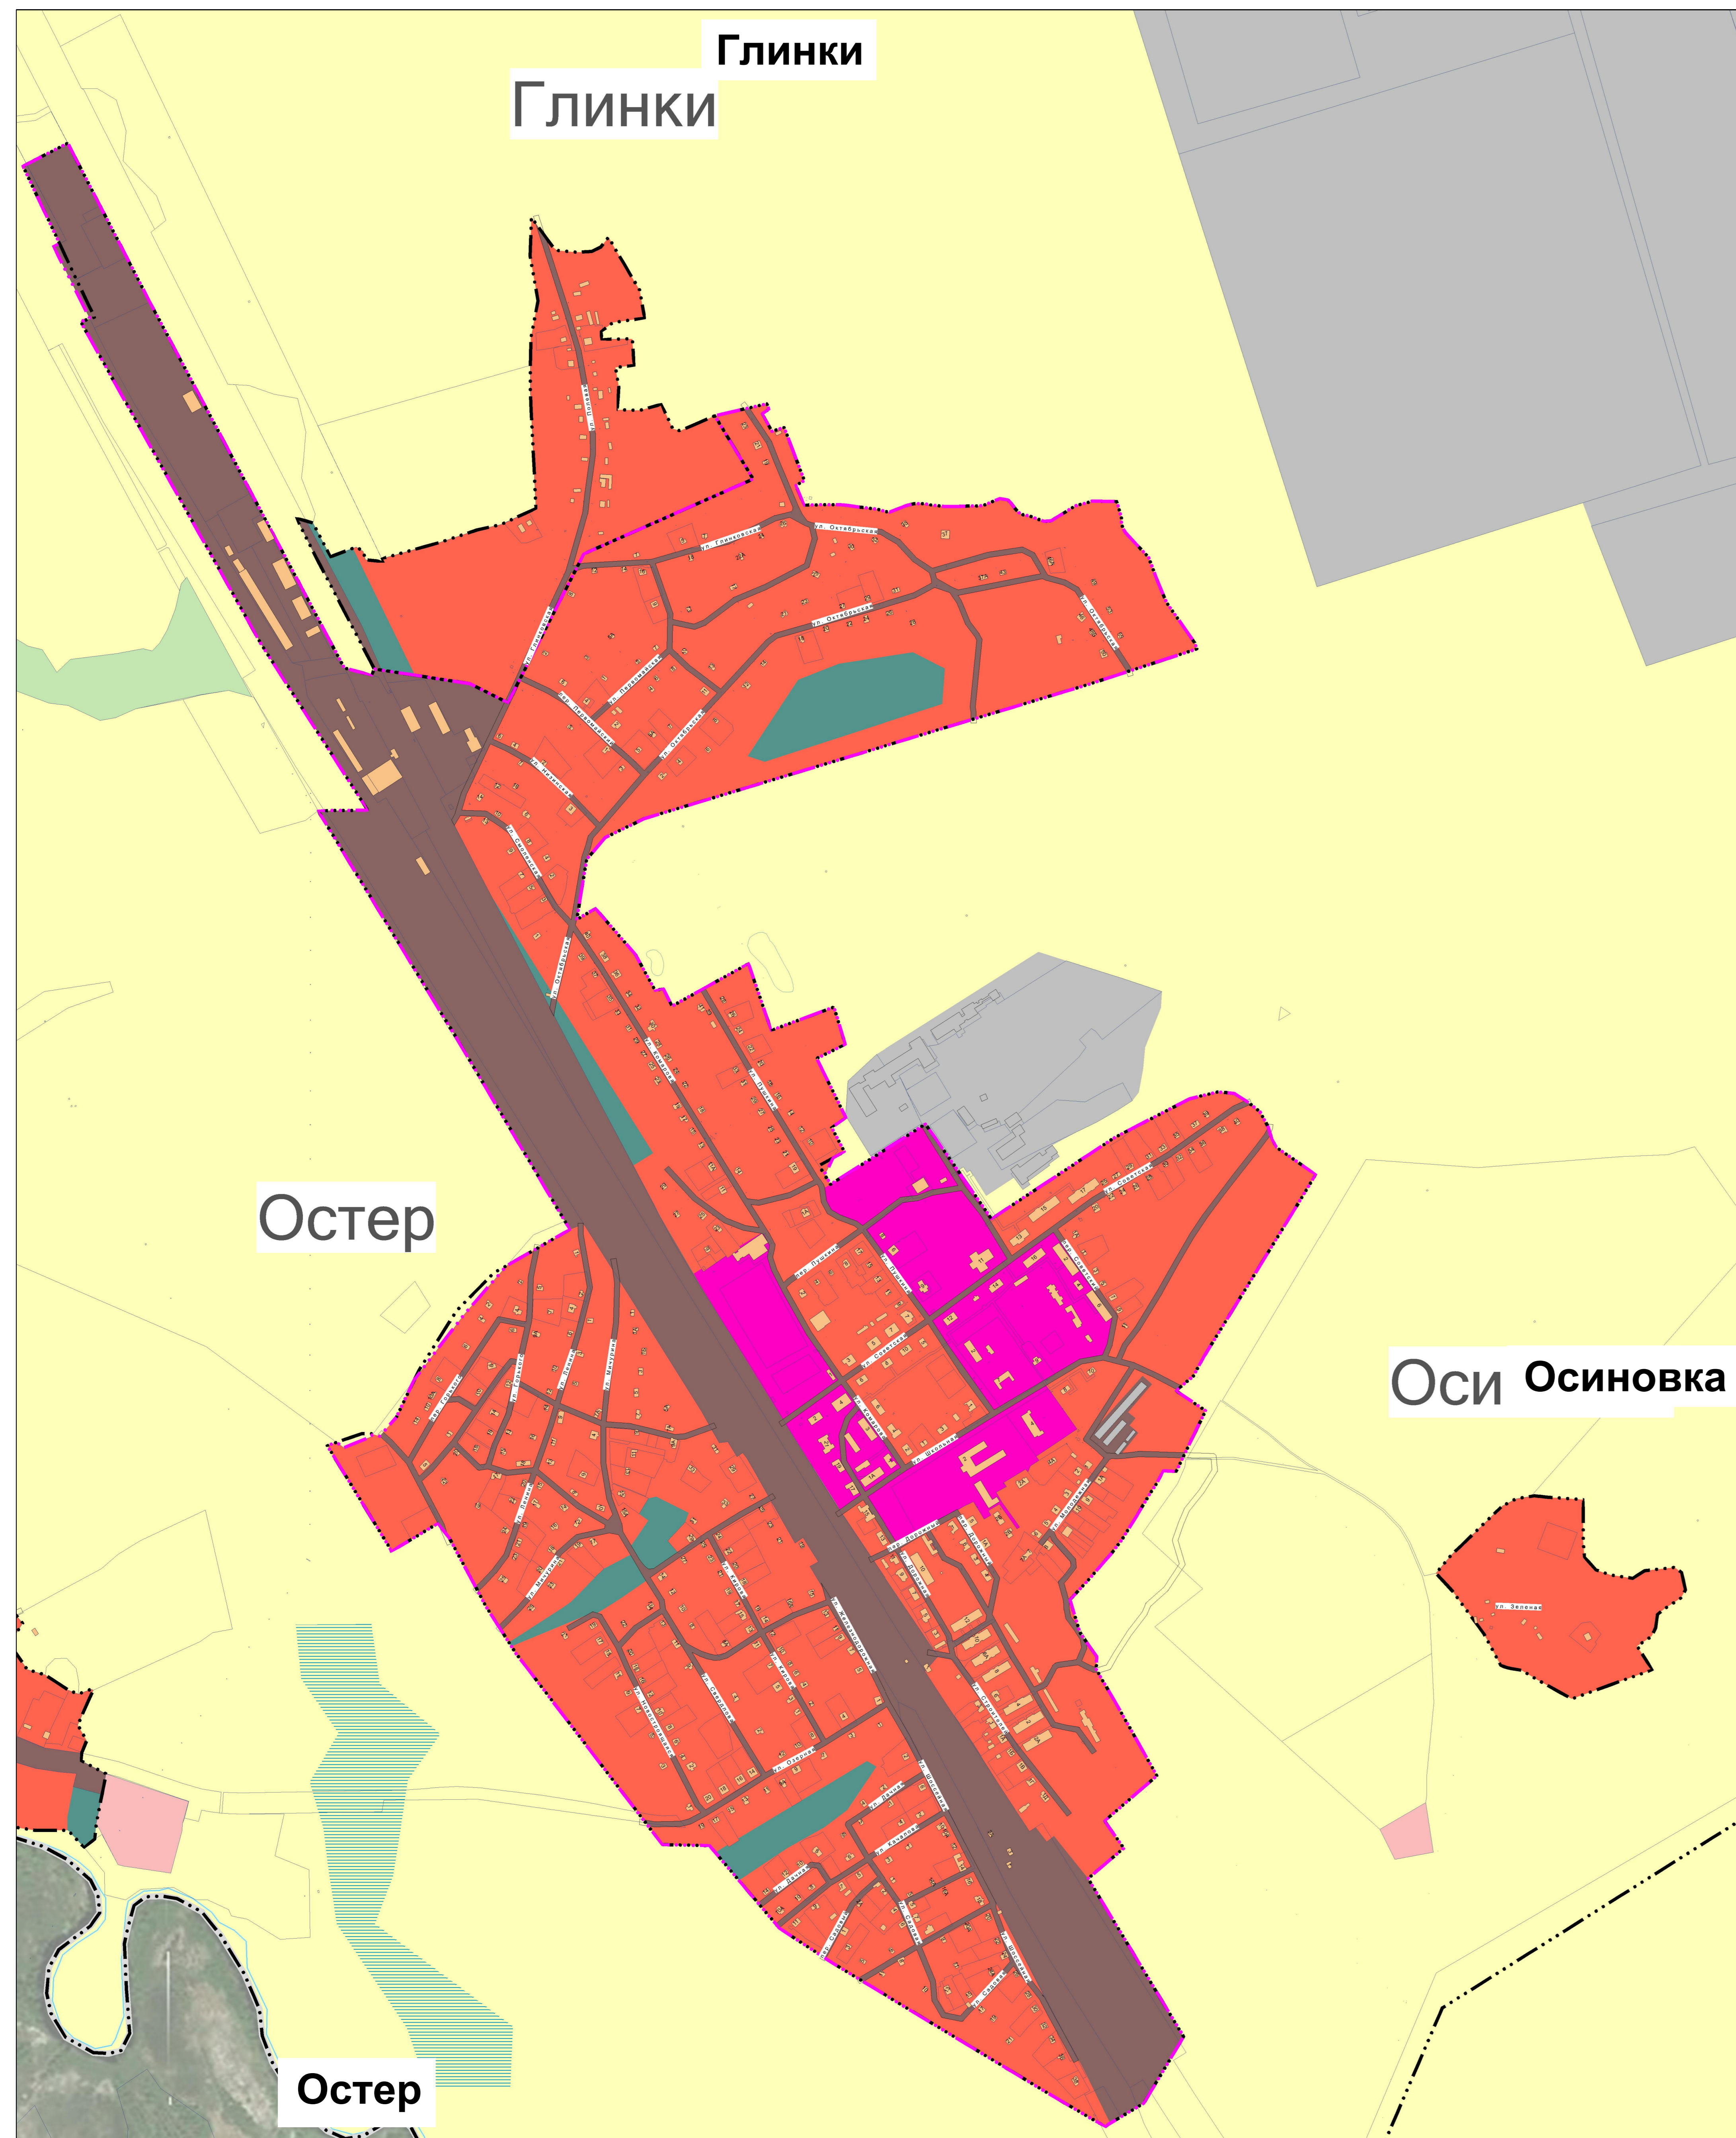

- УСЛОВНЫЕ ОБОЗНАЧЕНИЯ**

<p>Границы единиц административно-территориального деления</p> <ul style="list-style-type: none"> ■ ■ ■ — граница сельского поселения ● ● ● — существующая граница населенных пунктов ■ ■ ■ — планируемая граница населенных пунктов — границы смежных муниципальных образований <p>Поверхностные водные объекты</p> <ul style="list-style-type: none"> — водоток (река, ручей, канал), водоем (озеро, пруд, обводненный карьер, водохранилище) — болото <p>Категории земель (функциональные зоны вне границ населенных пунктов)</p> <ul style="list-style-type: none"> — зоны сельскохозяйственных угодий (градостроительные регламенты не устанавливаются) — производственные зоны инженерной и транспортной инфраструктуры — зона земель особо охраняемых территорий и объектов — зона земель водного фонда (градостроительные регламенты не устанавливаются) — зона земель лесного фонда (градостроительные регламенты не устанавливаются) 	<p>Функциональные зоны</p> <ul style="list-style-type: none"> — жилые зоны — общественно-деловые зоны — зоны рекреационного назначения — зона исторической застройки — зоны специального назначения — зоны сельскохозяйственного использования — производственные зоны, зоны инженерной и транспортной инфраструктуры
--	---

						Проект Генерального плана и Правил землепользования и застройки Остерского сельского поселения Росляповского района Смоленской области			
Изм.	Кол.чт.	Листы	М.во	Подп.	Дата	Карта функциональных зон Остерского сельского поселения			
							стадия	лист	листов
								2	3