
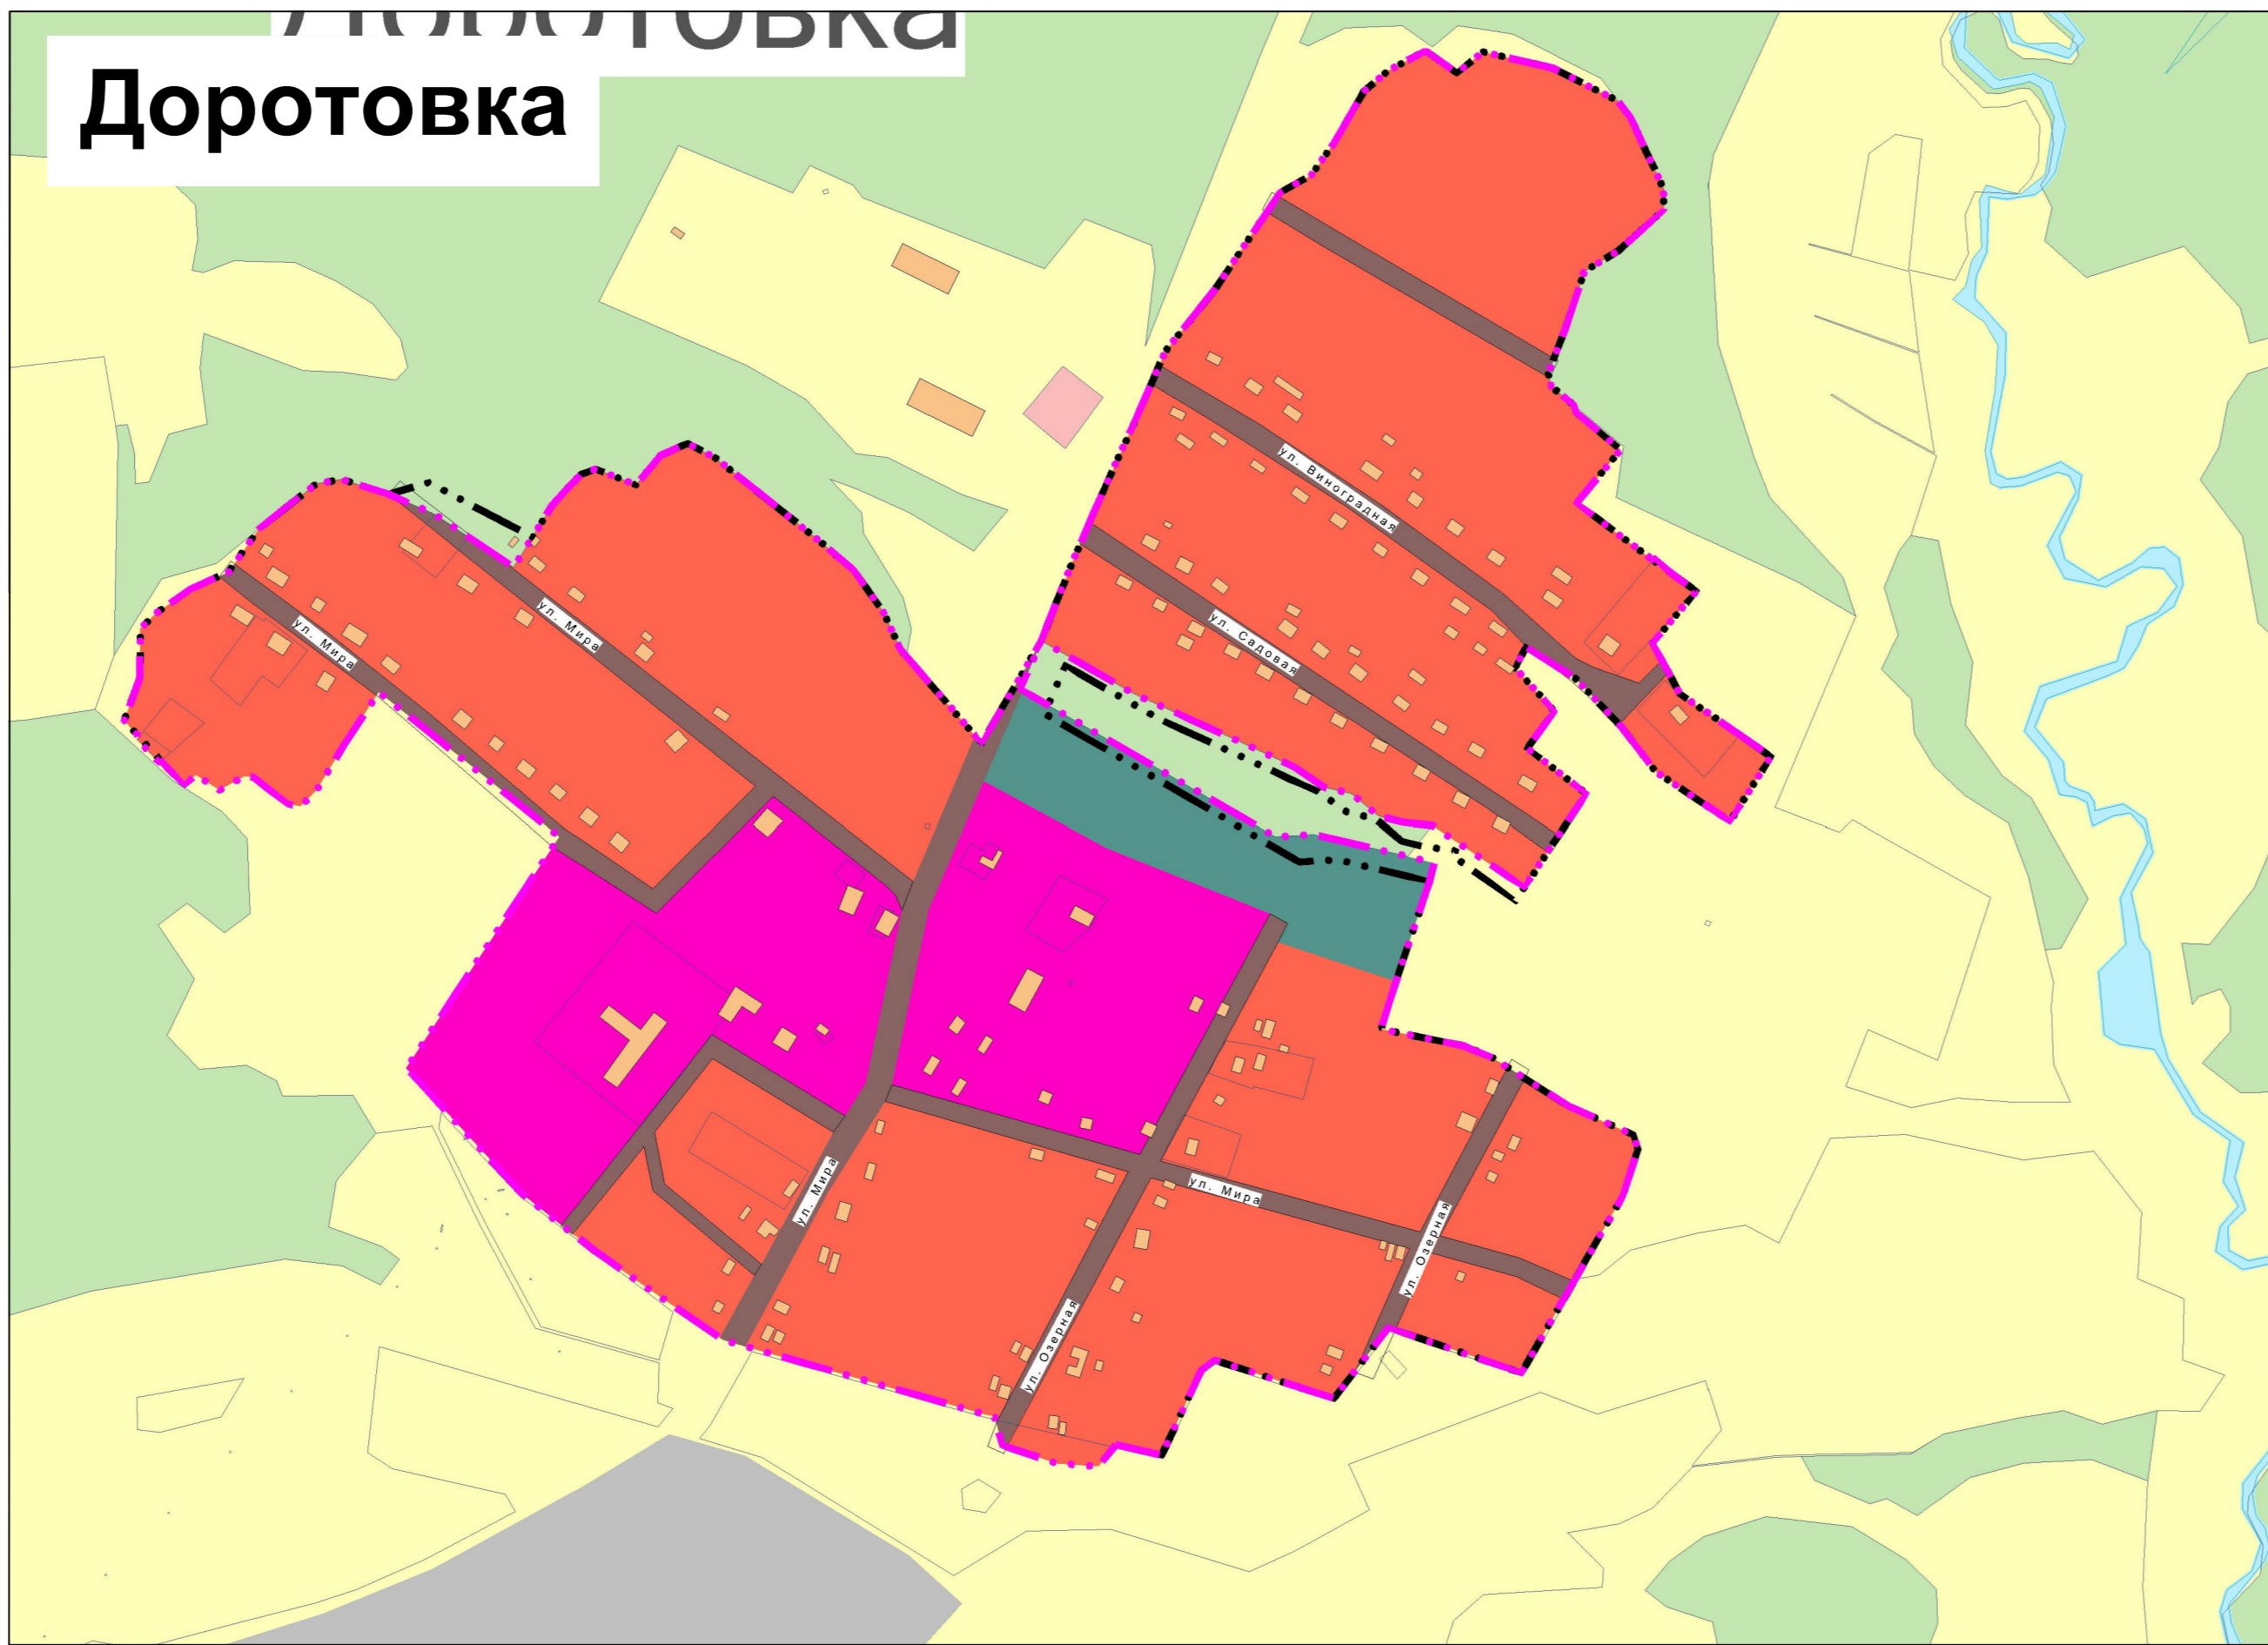
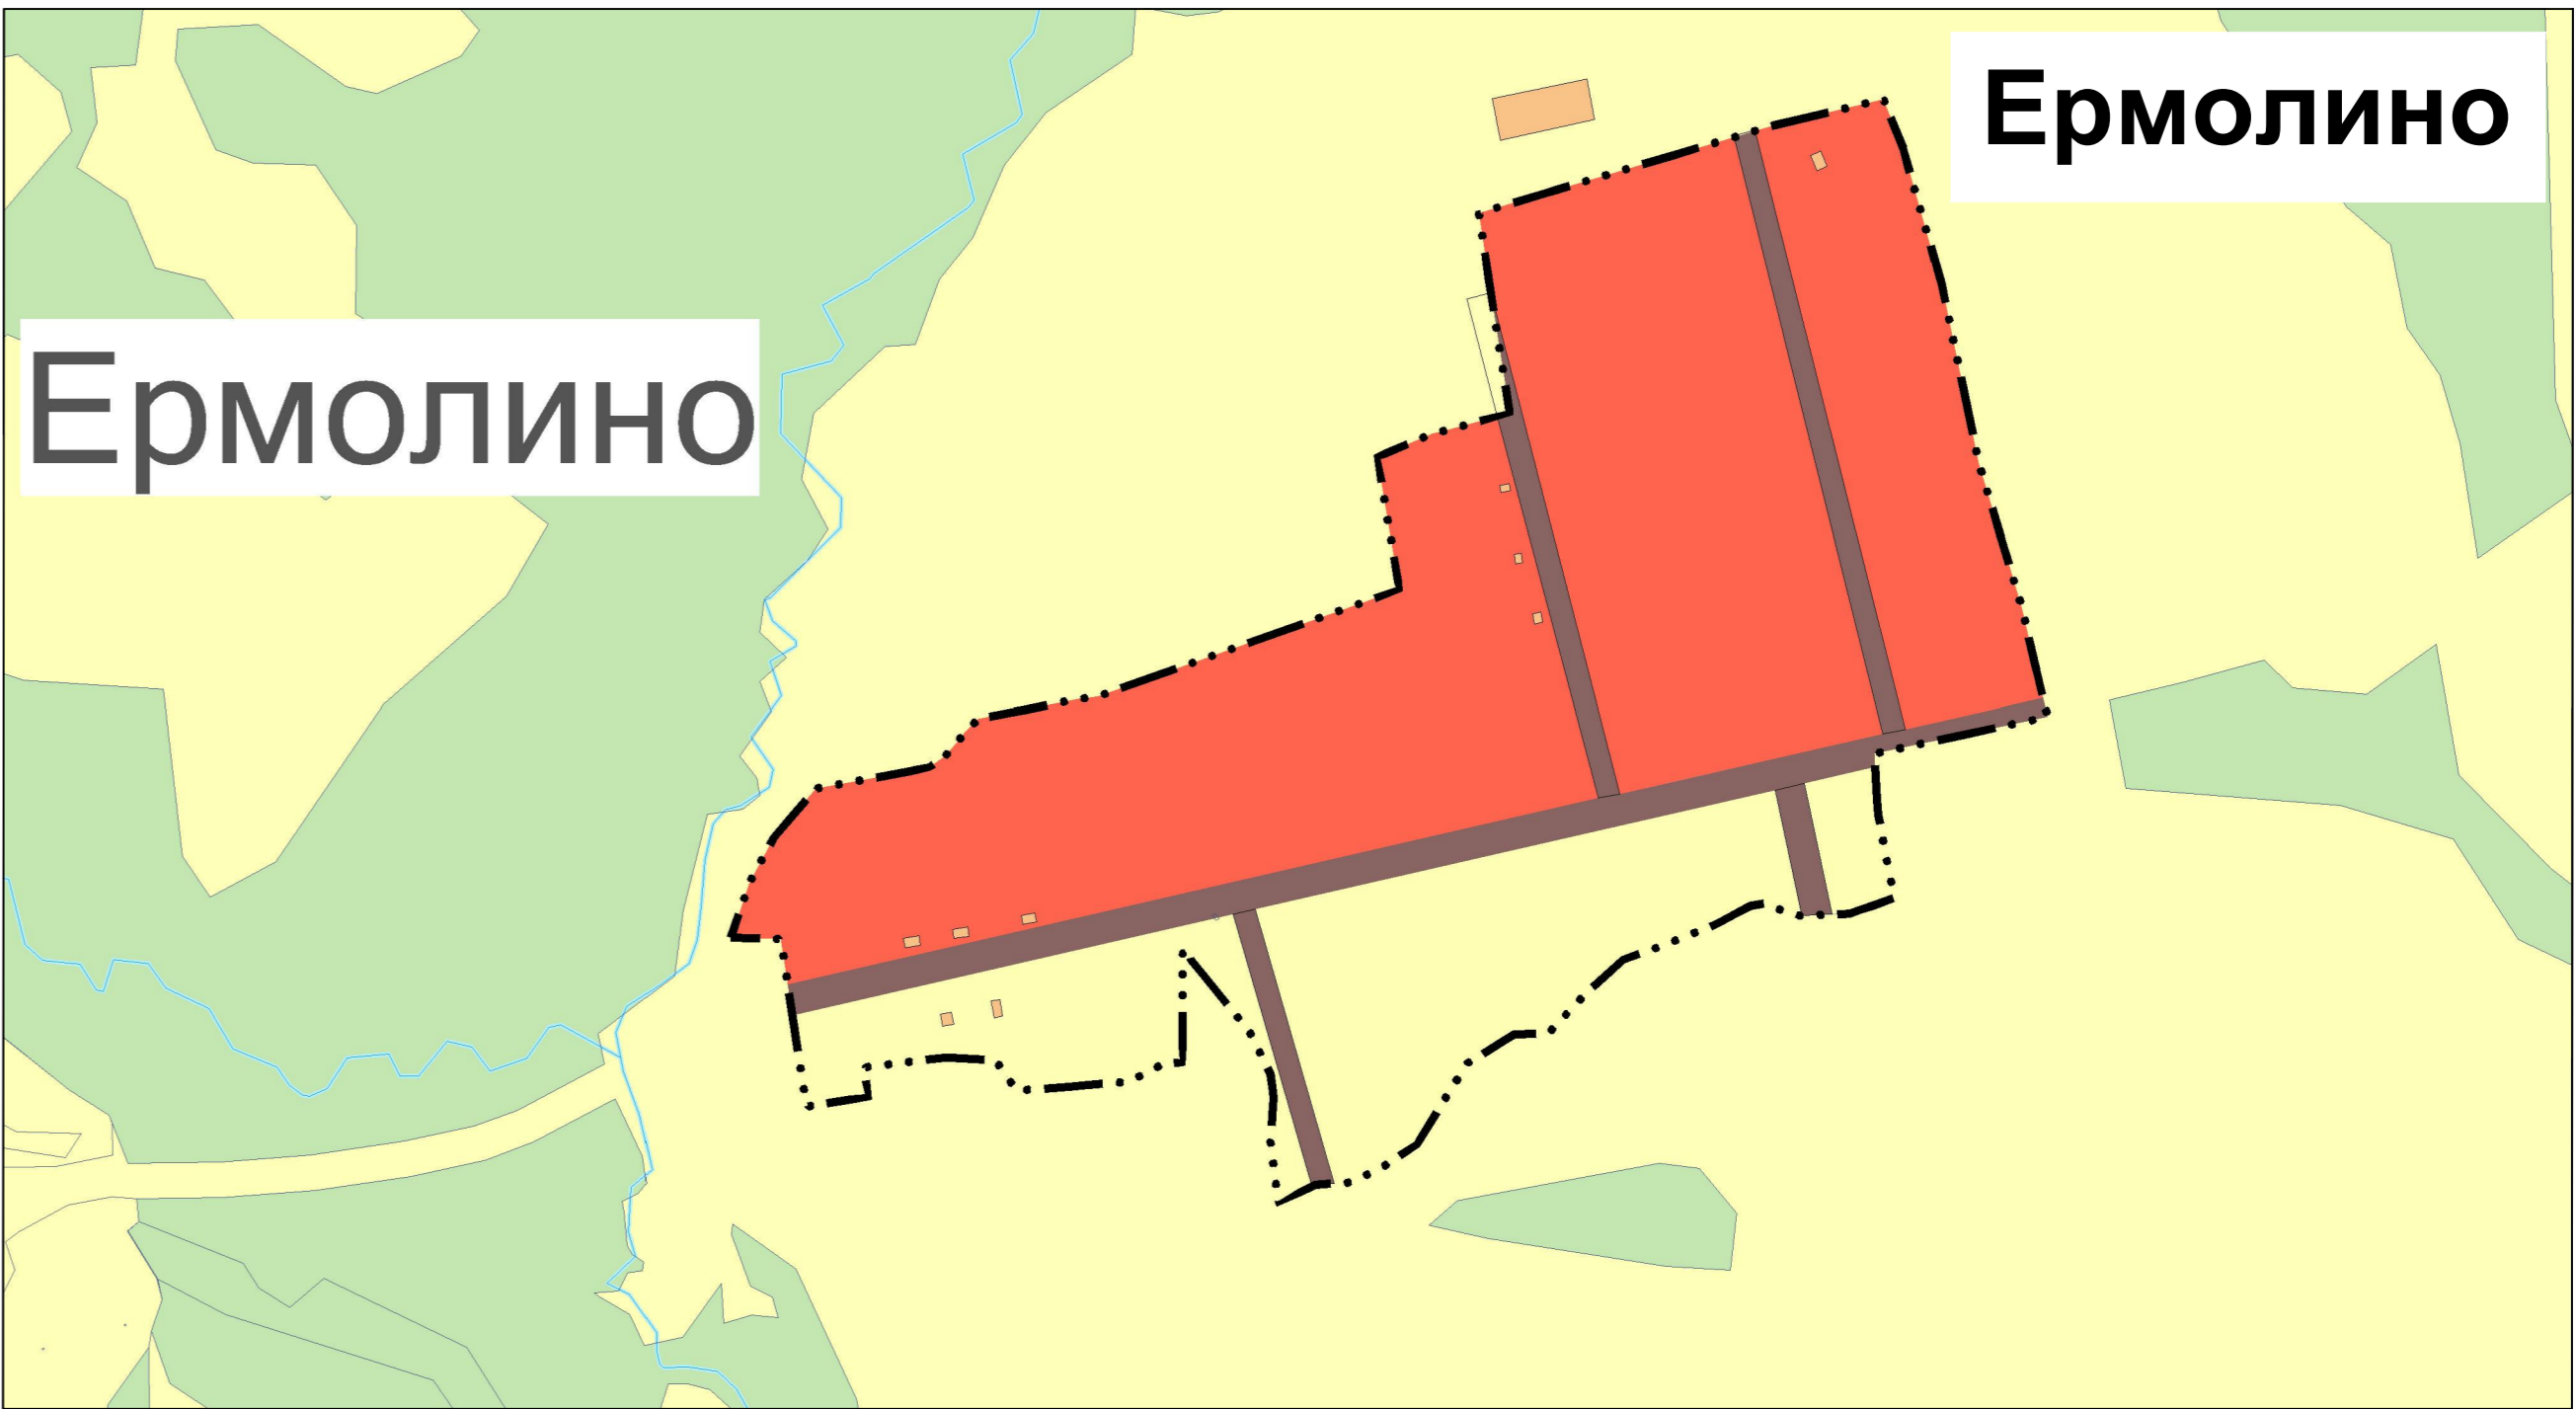
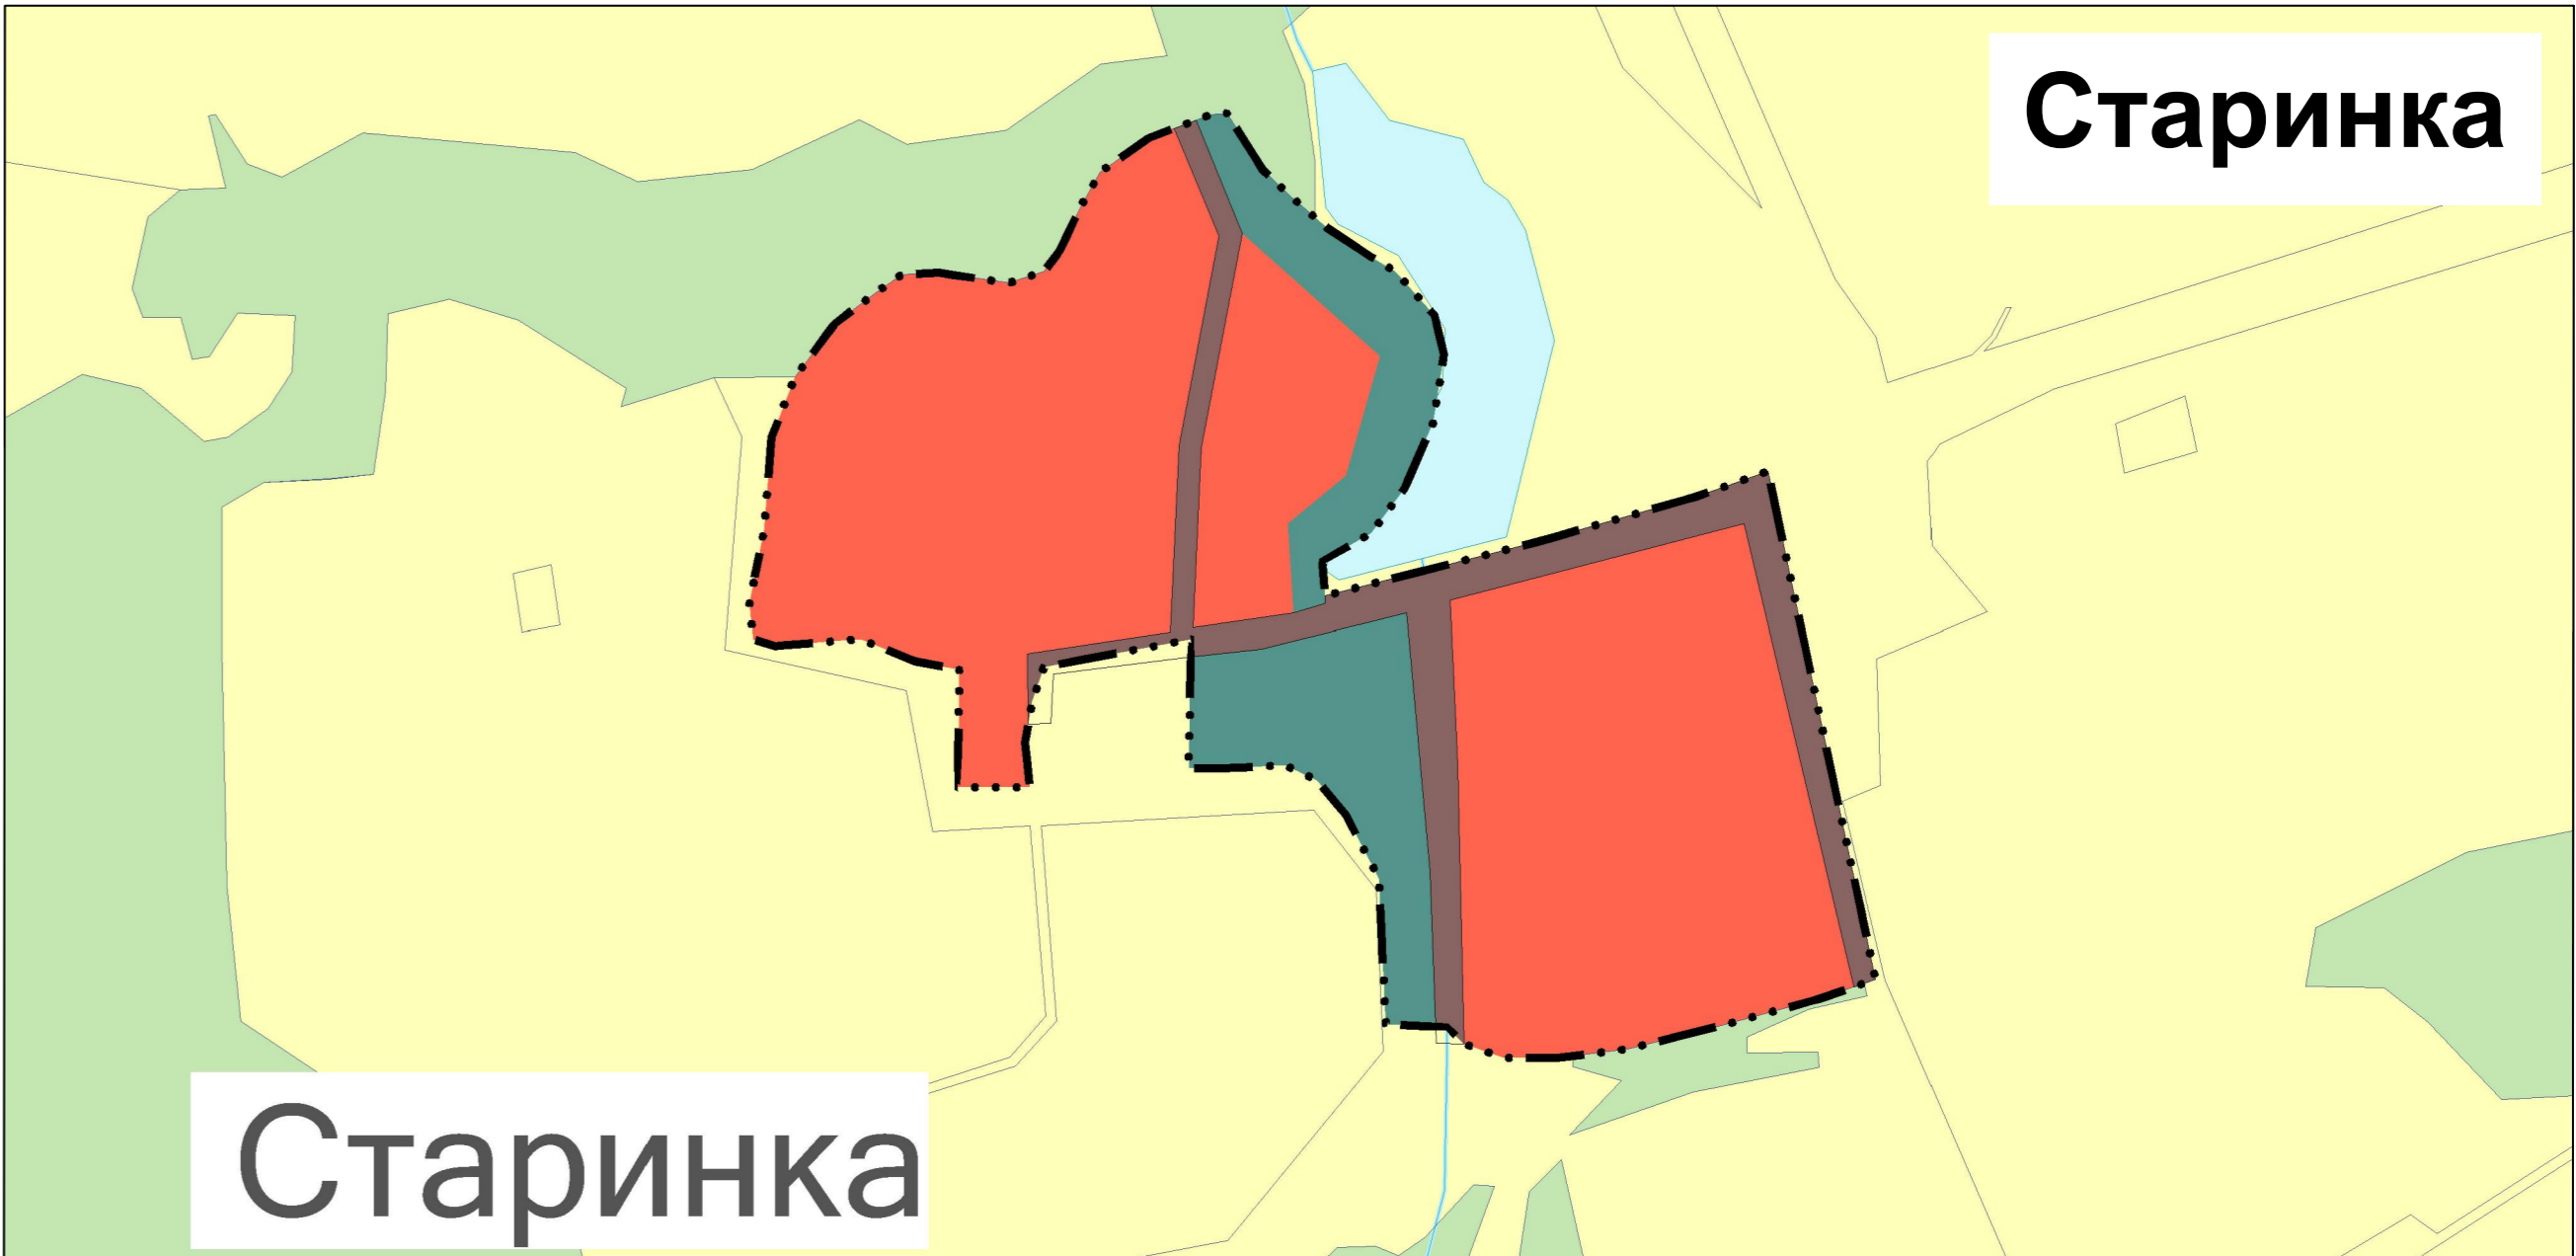


ГЕНЕРАЛЬНЫЙ ПЛАН ОСТЕРСКОГО СЕЛЬСКОГО ПОСЕЛЕНИЯ
РОСЛАВЛЬСКОГО РАЙОНА СМОЛЕНСКОЙ ОБЛАСТИ
Карта функциональных зон Остерского сельского поселения
М 1:5000

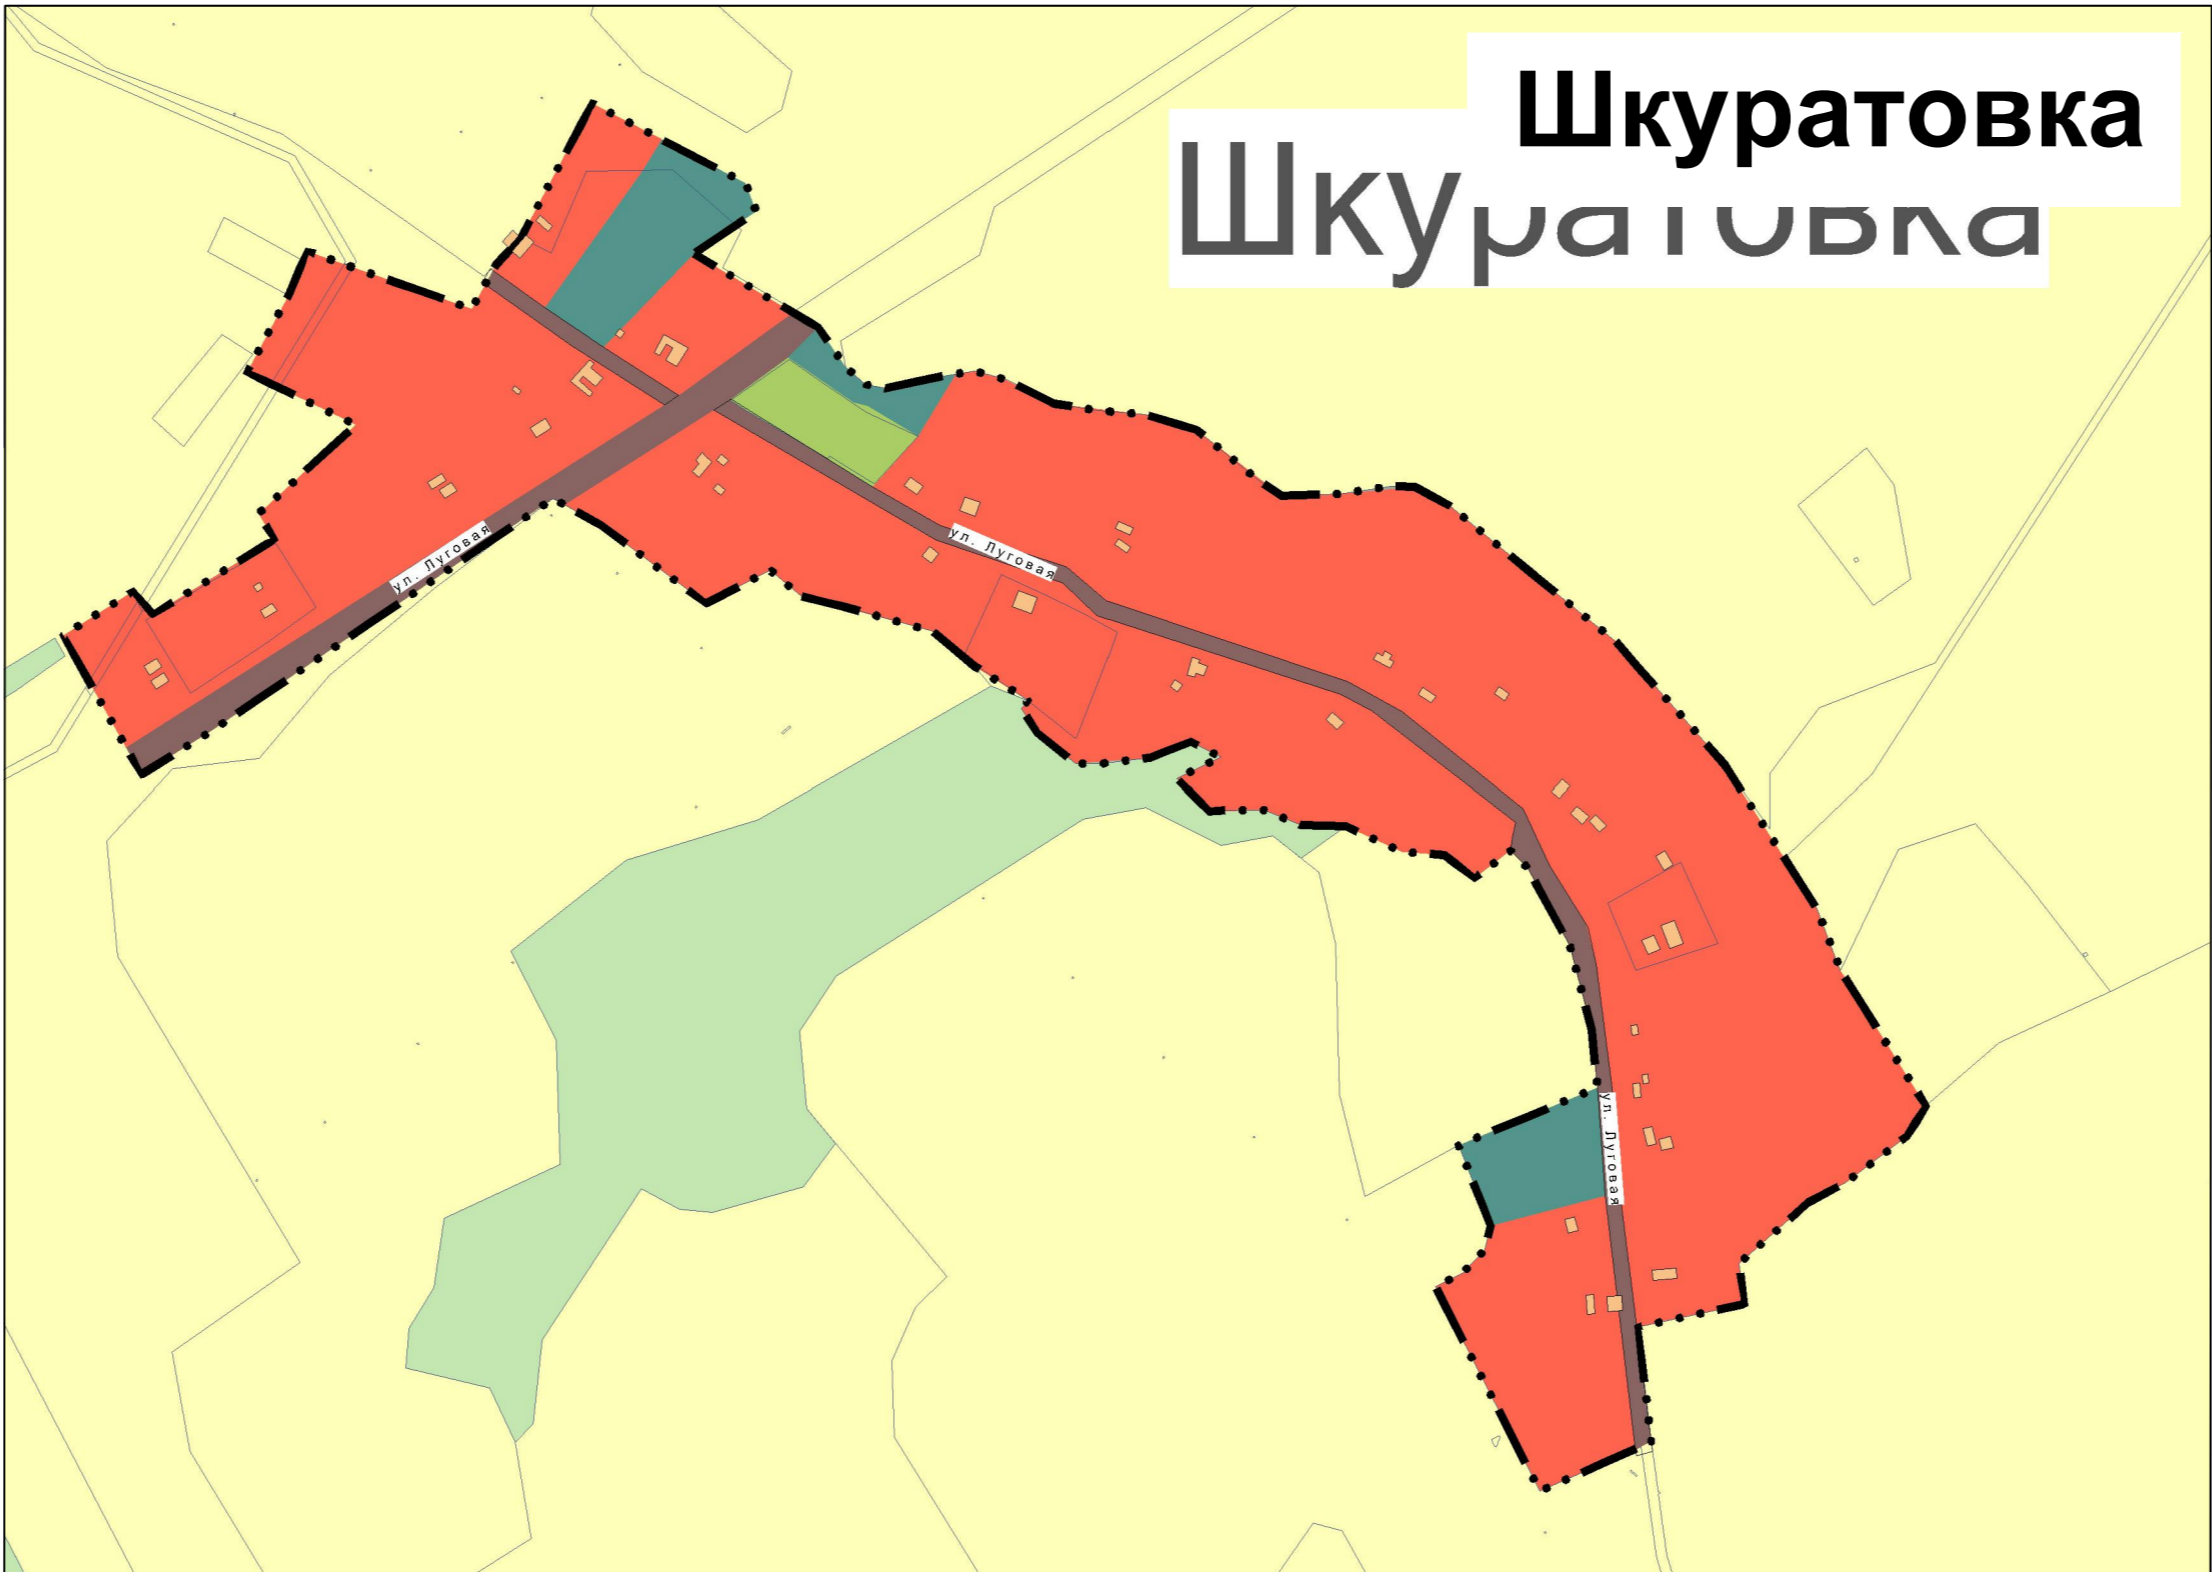

УСЛОВНЫЕ ОБОЗНАЧЕНИЯ

Границы единиц административно-территориального деления

- граница сельского поселения
- существующая граница населенных пунктов
- планируемая граница населенных пунктов
- границы смежных муниципальных образований

Поверхностные водные объекты

- водоток (река, ручей, канал), водоем (озеро, пруд, обводненный карьер, водохранилище)
- болото

Категории земель (функциональные зоны вне границ населенных пунктов)

- зоны сельскохозяйственных угодий (градостроительные регламенты не устанавливаются)
- производственные зоны инженерной и транспортной инфраструктуры
- зона земель особо охраняемых территорий и объектов
- зона земель водного фонда (градостроительные регламенты не устанавливаются)
- зона земель лесного фонда (градостроительные регламенты не устанавливаются)

Функциональные зоны

- жилые зоны
- общественно-деловые зоны
- зоны рекреационного назначения
- зона исторической застройки
- зоны специального назначения
- зоны сельскохозяйственного использования
- производственные зоны, зоны инженерной и транспортной инфраструктуры